




SEZIONI STRADALI TIPO
da Sez 48 a Sez 87
Scala 1:20

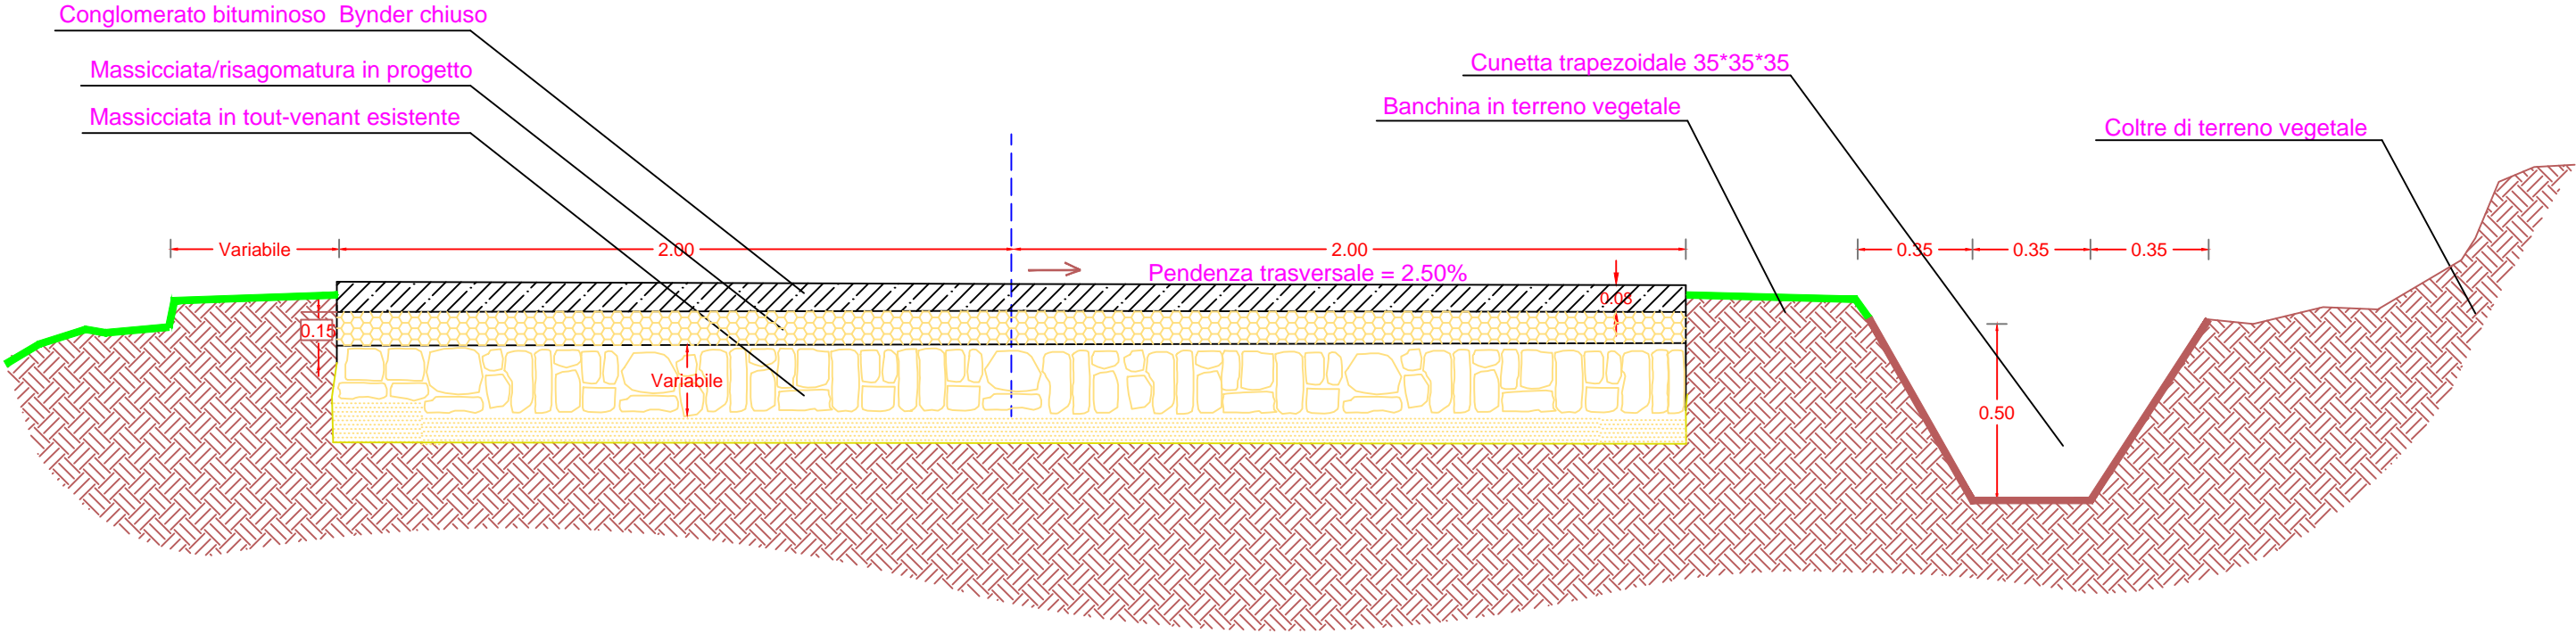

SEZIONI STRADALI TIPO
da Sez 32 a Sez 48
Scala 1:20

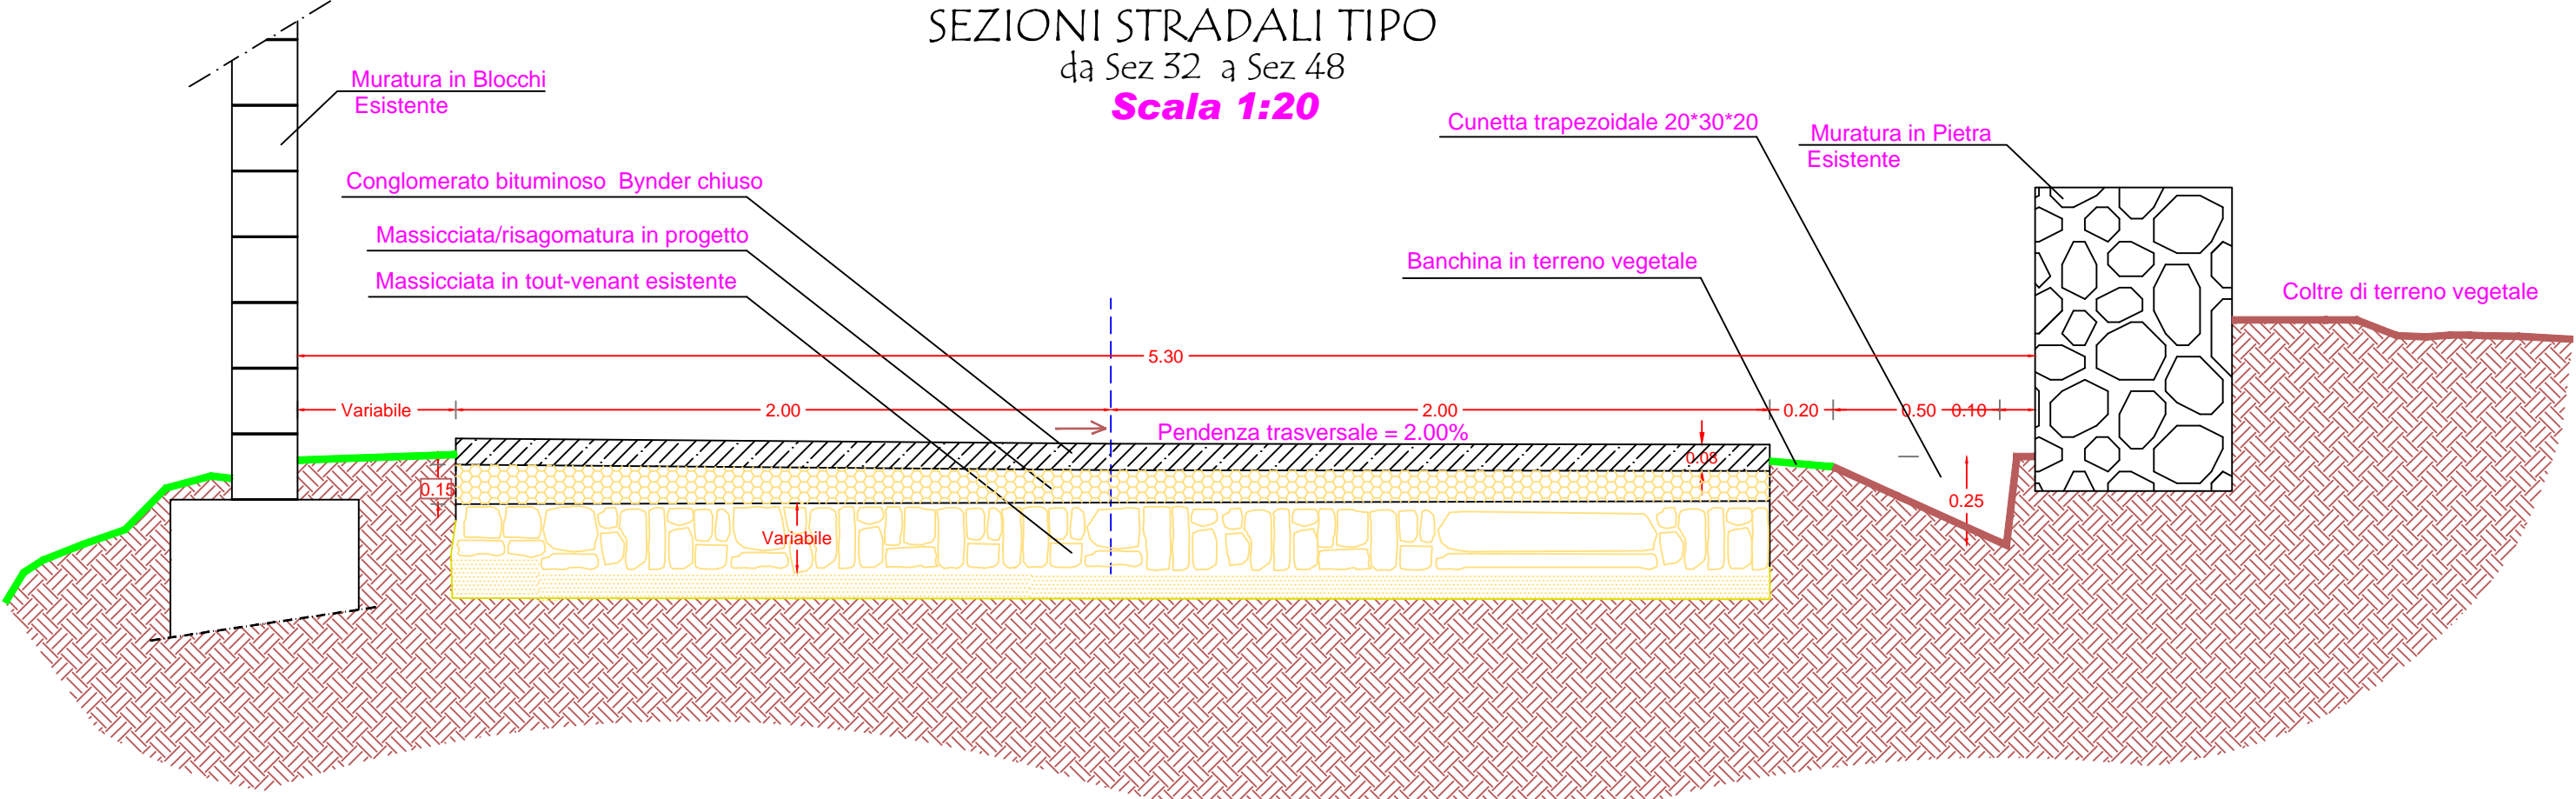


SEZIONI STRADALI TIPO
da Sez 1 a Sez 26
Scala 1:20

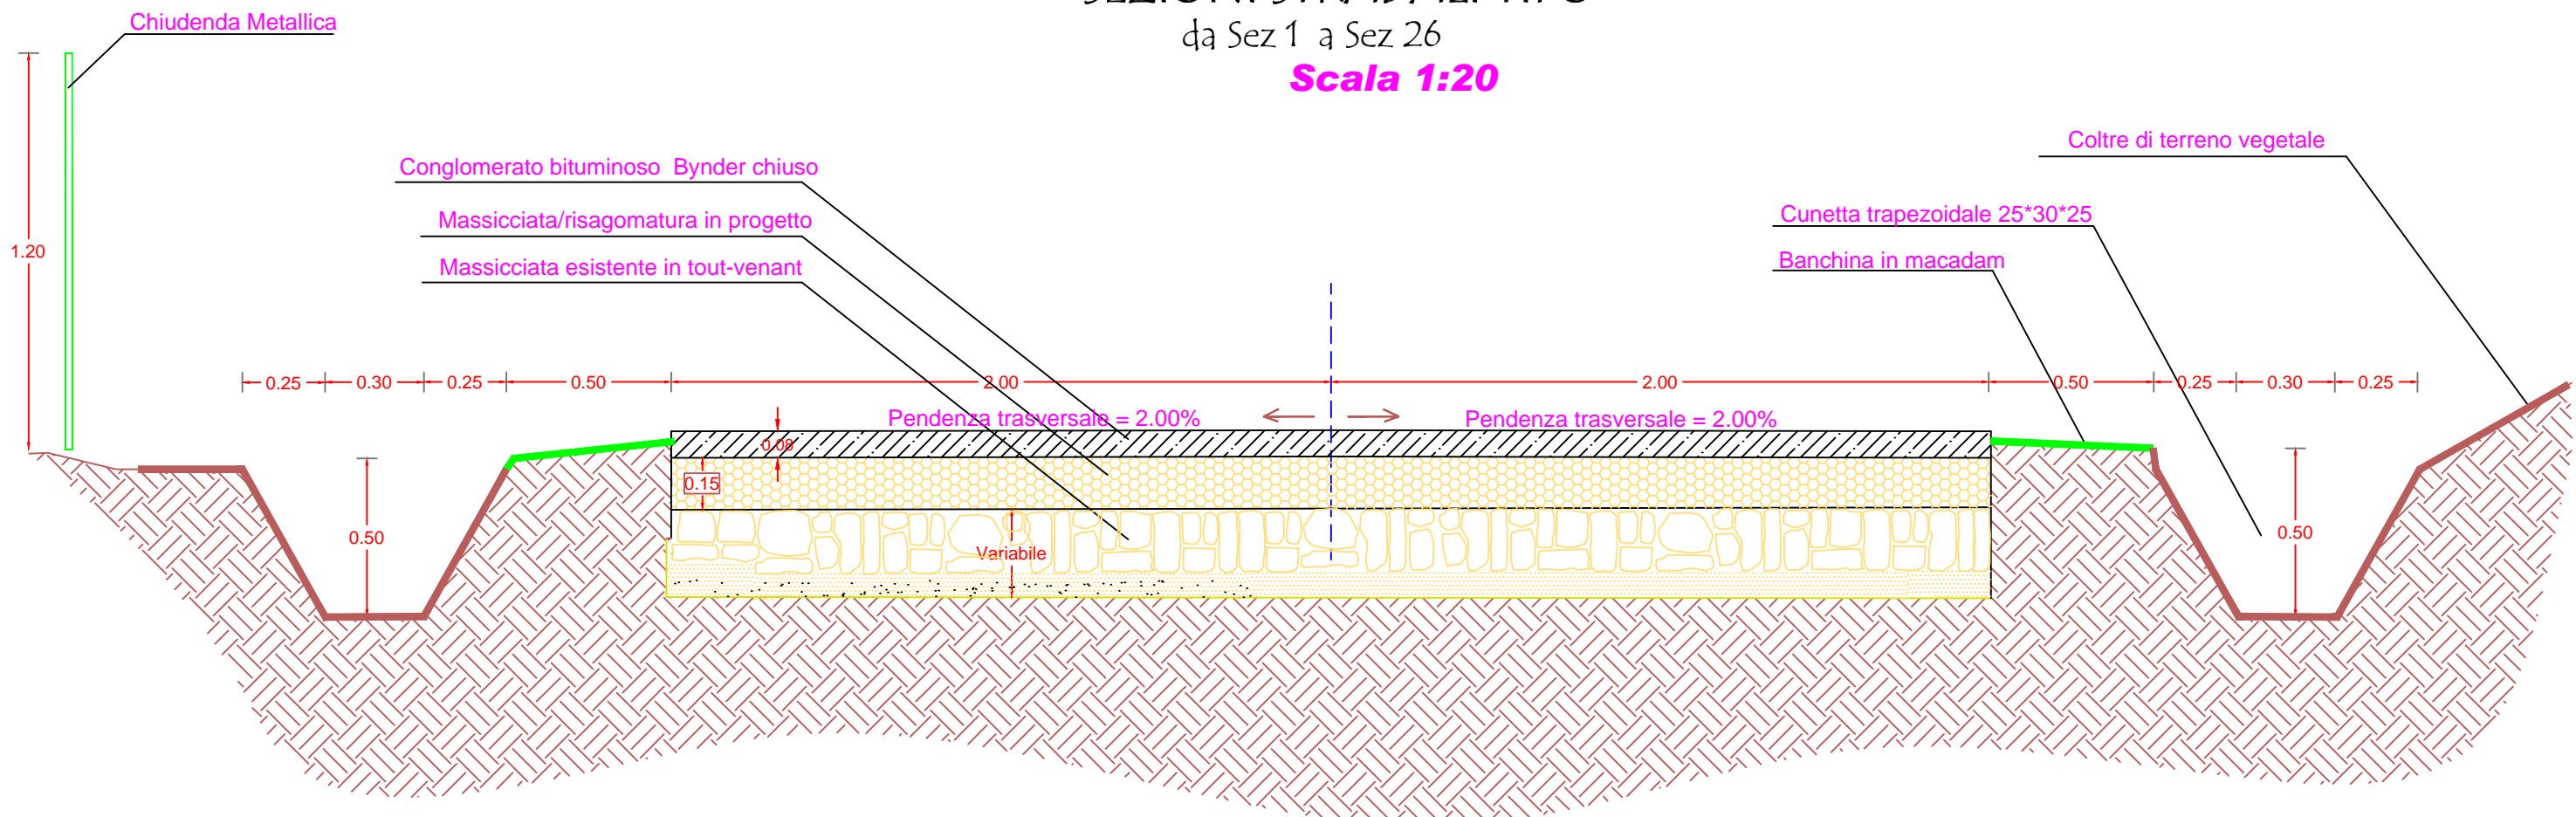


POZZETTO DI RACCOLTA

Scala 1:20

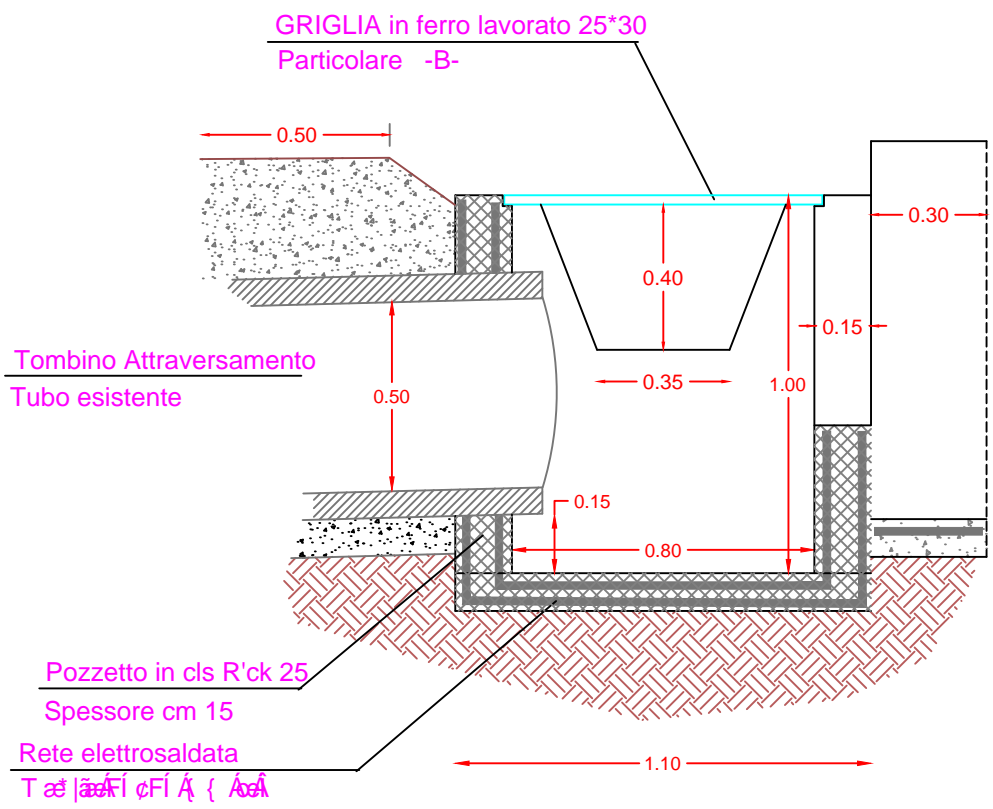


PIANTA

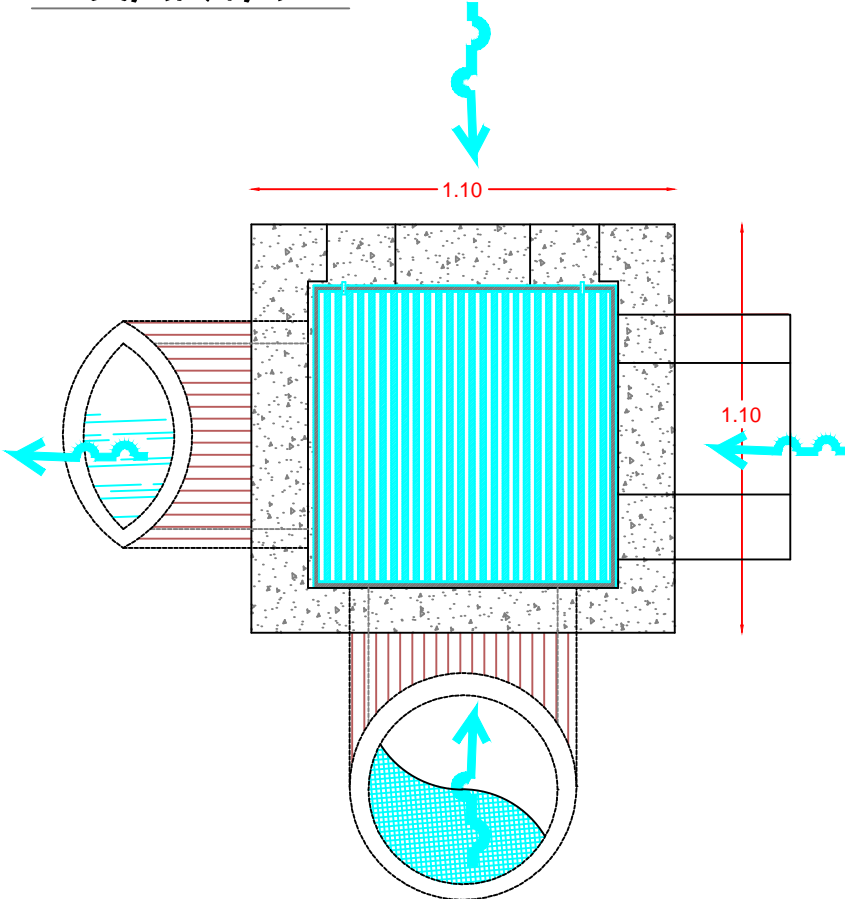


Particolare -B-
GRIGLIA

PIANTA Scala 1:10

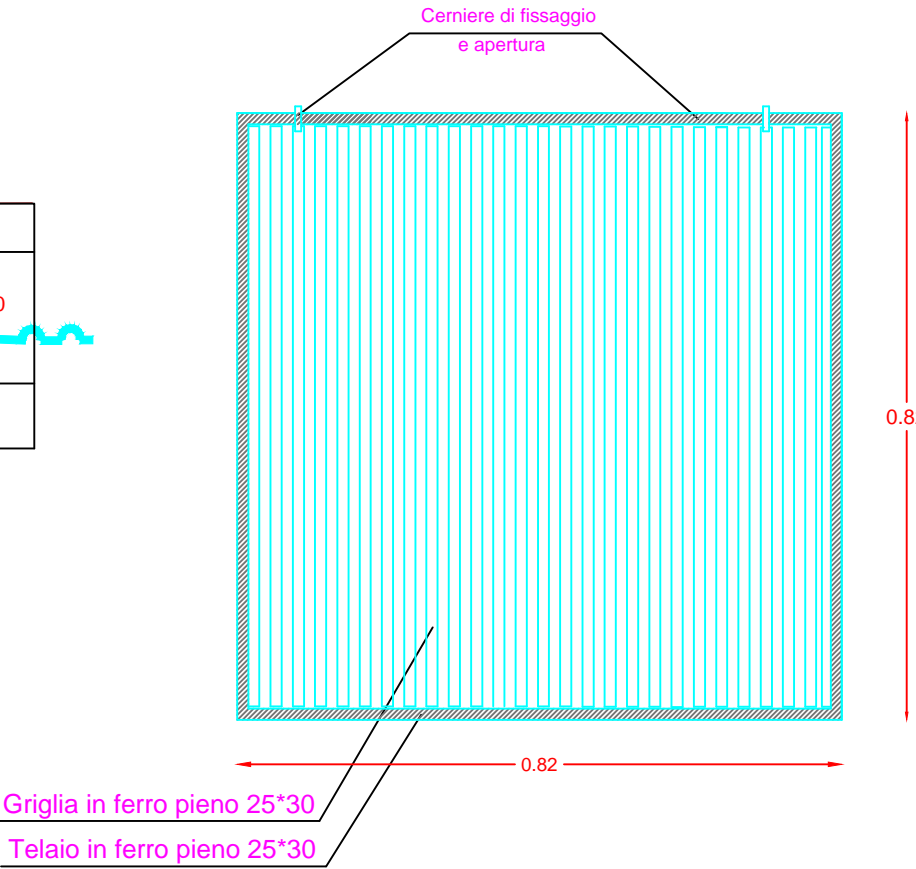


CHIUDENDA

Scala 1:20

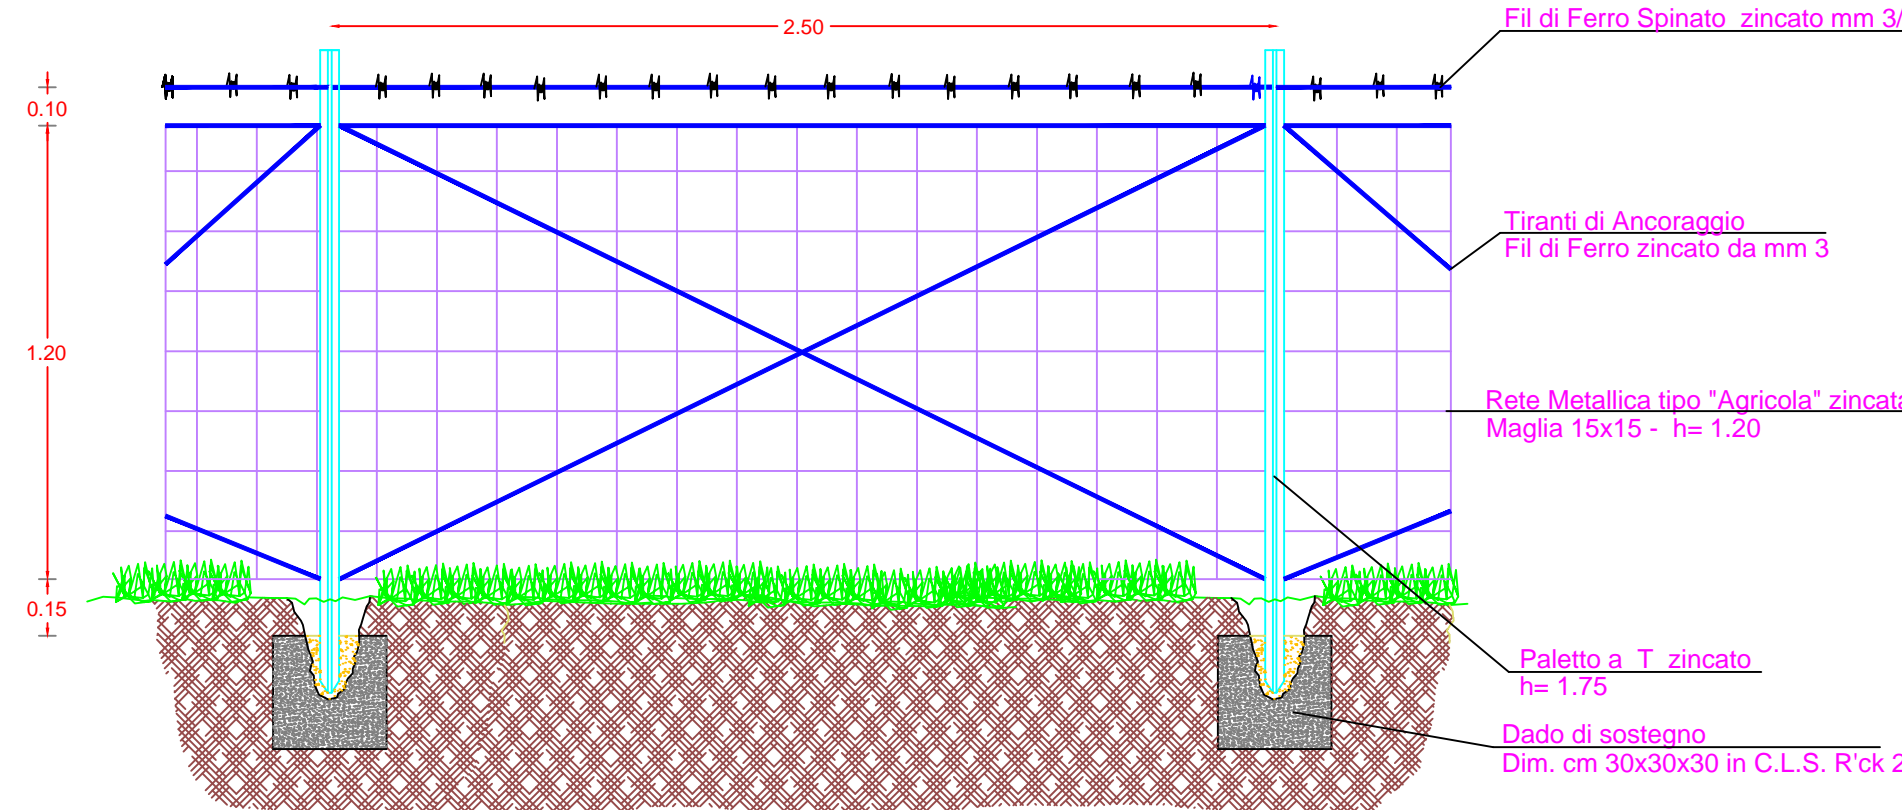


CAVALCAFOSSO

PIANTA Scala 1:20

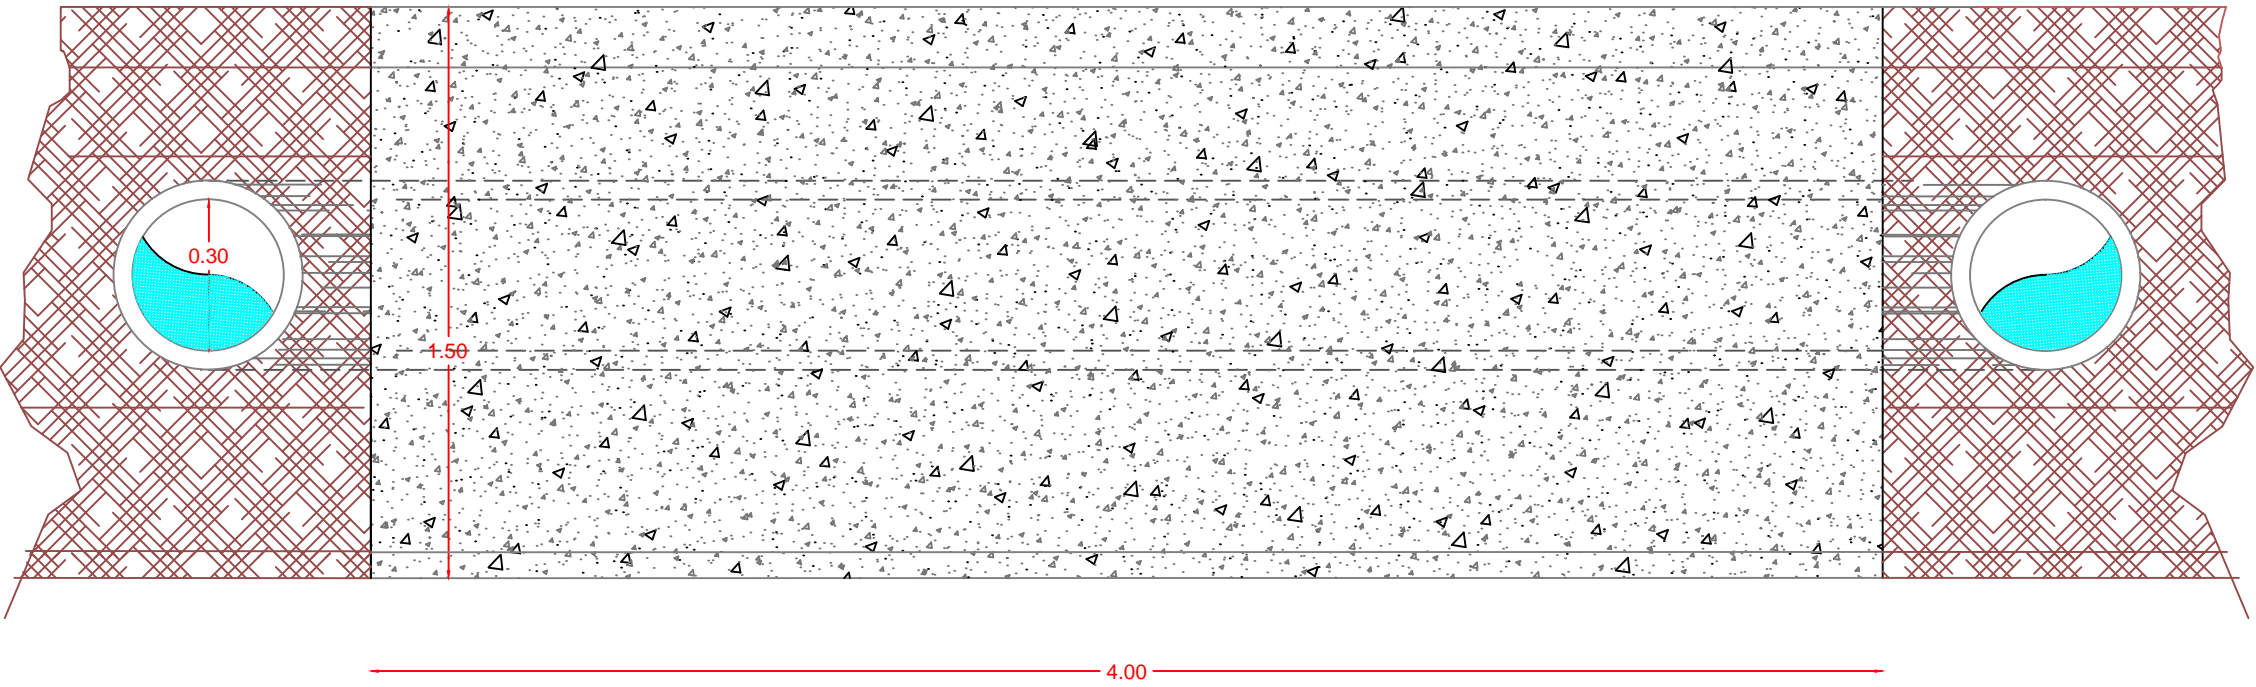


CAVALCAFOSSO

SEZIONE Scala 1:20

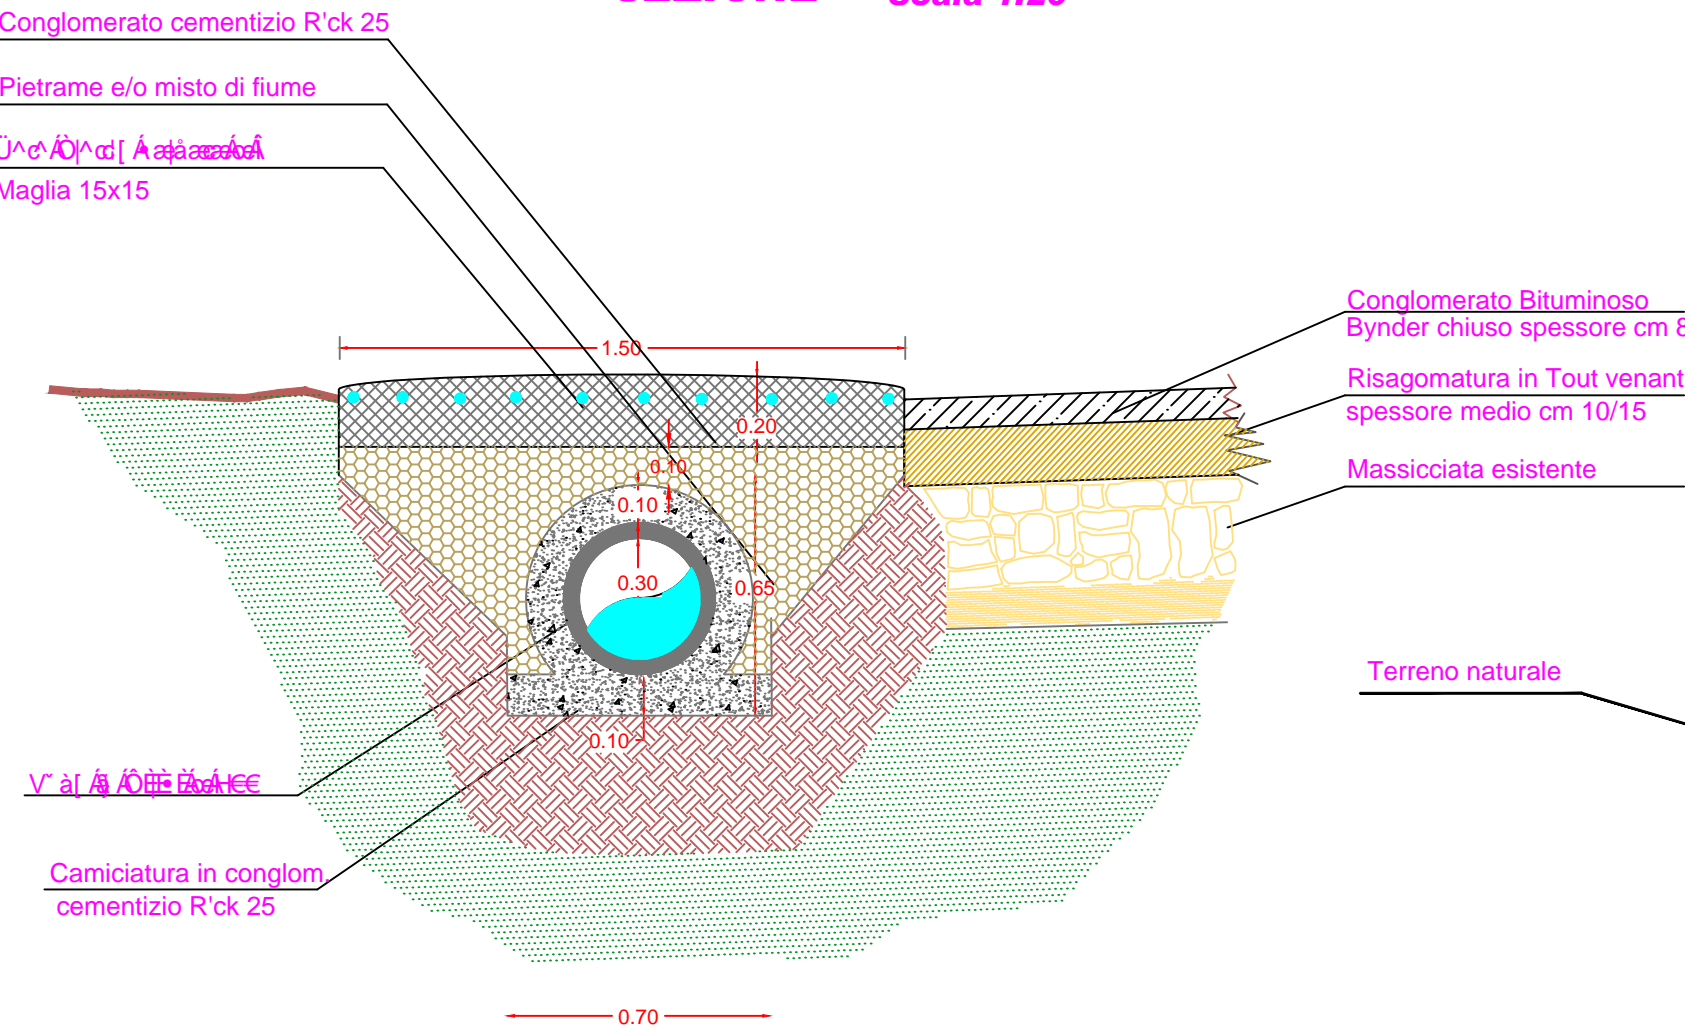

CHIUDENDA METALLICA

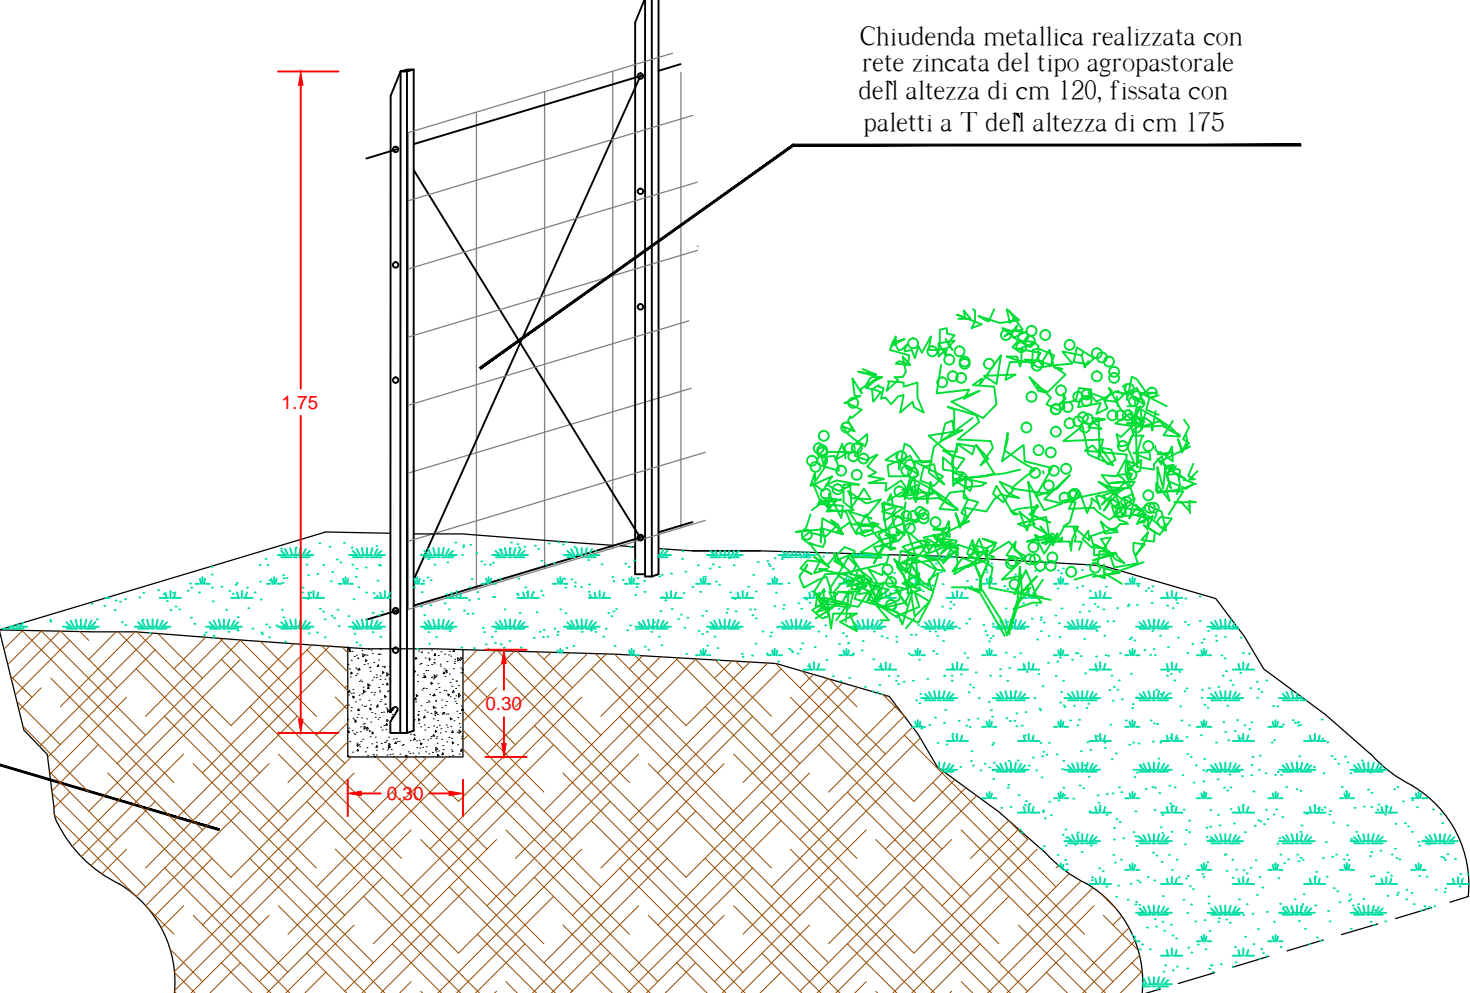


VISTA ASSONOMETRICA

Chiudenda metallica realizzata con rete zincata del tipo agropastorale dell'altezza di cm 120, fissata con paletti a T dell'altezza di cm 175

CUNETTA DI RACCORDO

Particolare -B-

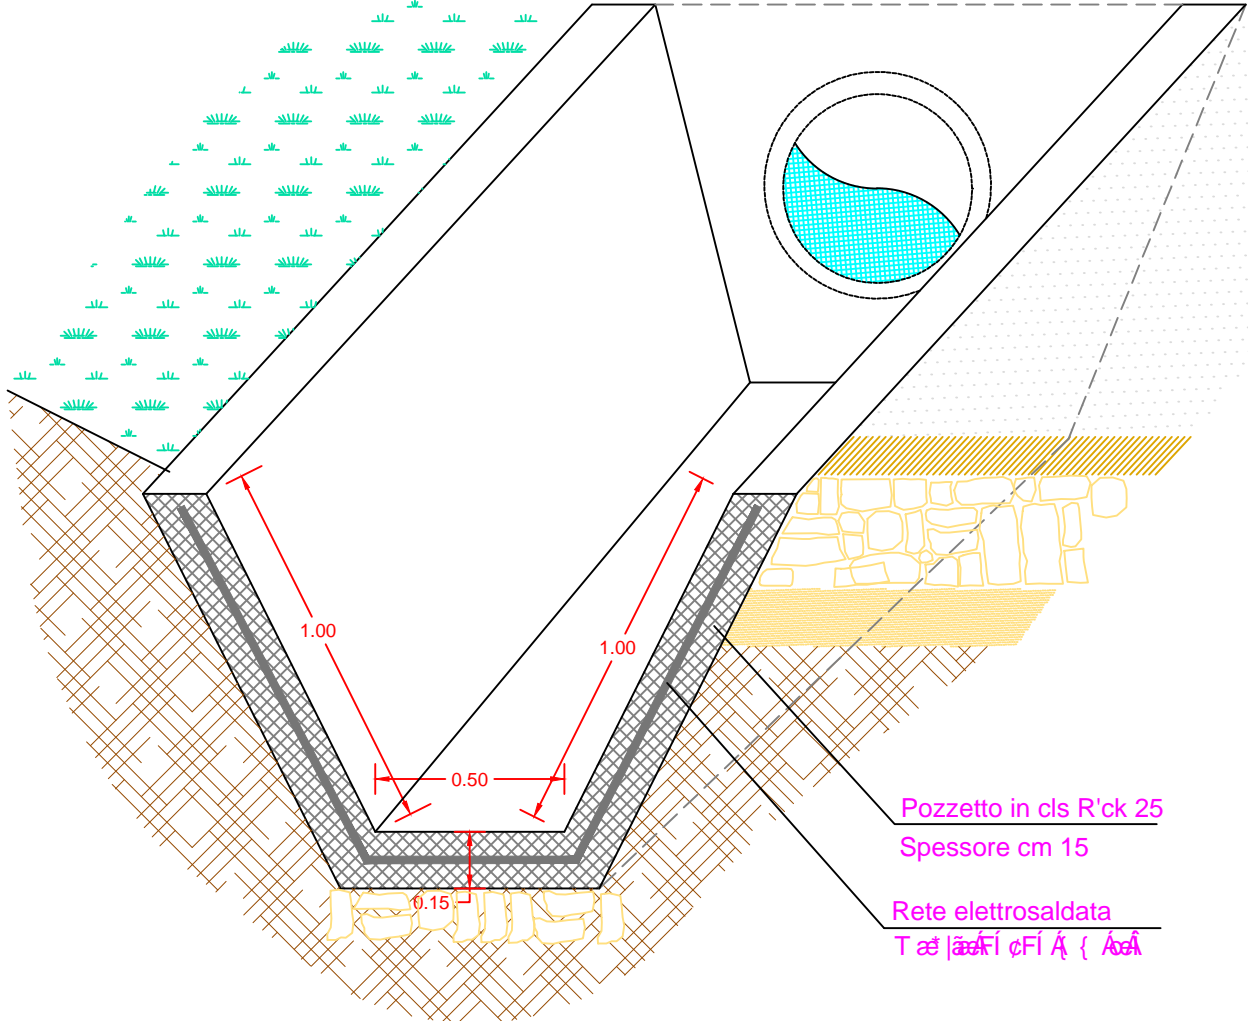

STUDIO TECNICO GEOM. MAURO BOI Via Sandro Pertini, n° 22 - 09091 - ALES (OR) - Tel. 0783/91330	
COMUNE DI SIAMANNA PROVINCIA DI ORISTANO	Lavori di sistemazione e pavimentazione delle strade rurali Ponti Mannu e Paiolu Importo complessivo Euro 71.856,00 PROGETTO DEFINITIVO-ESECUTIVO
tavola/allegato: 04	data: scala: VARIE
Il Progettista e Direttore Lavori: Geom. Mauro Boi	Timbro VISTO: Il Responsabile del Procedimento Geom. Andrea Pistis
Il Progettista e Coordinatore per la Sicurezza: Geom. Mauro Boi	Timbro VISTO: Il Sindaco Franco Vello Melas
Vist:	