

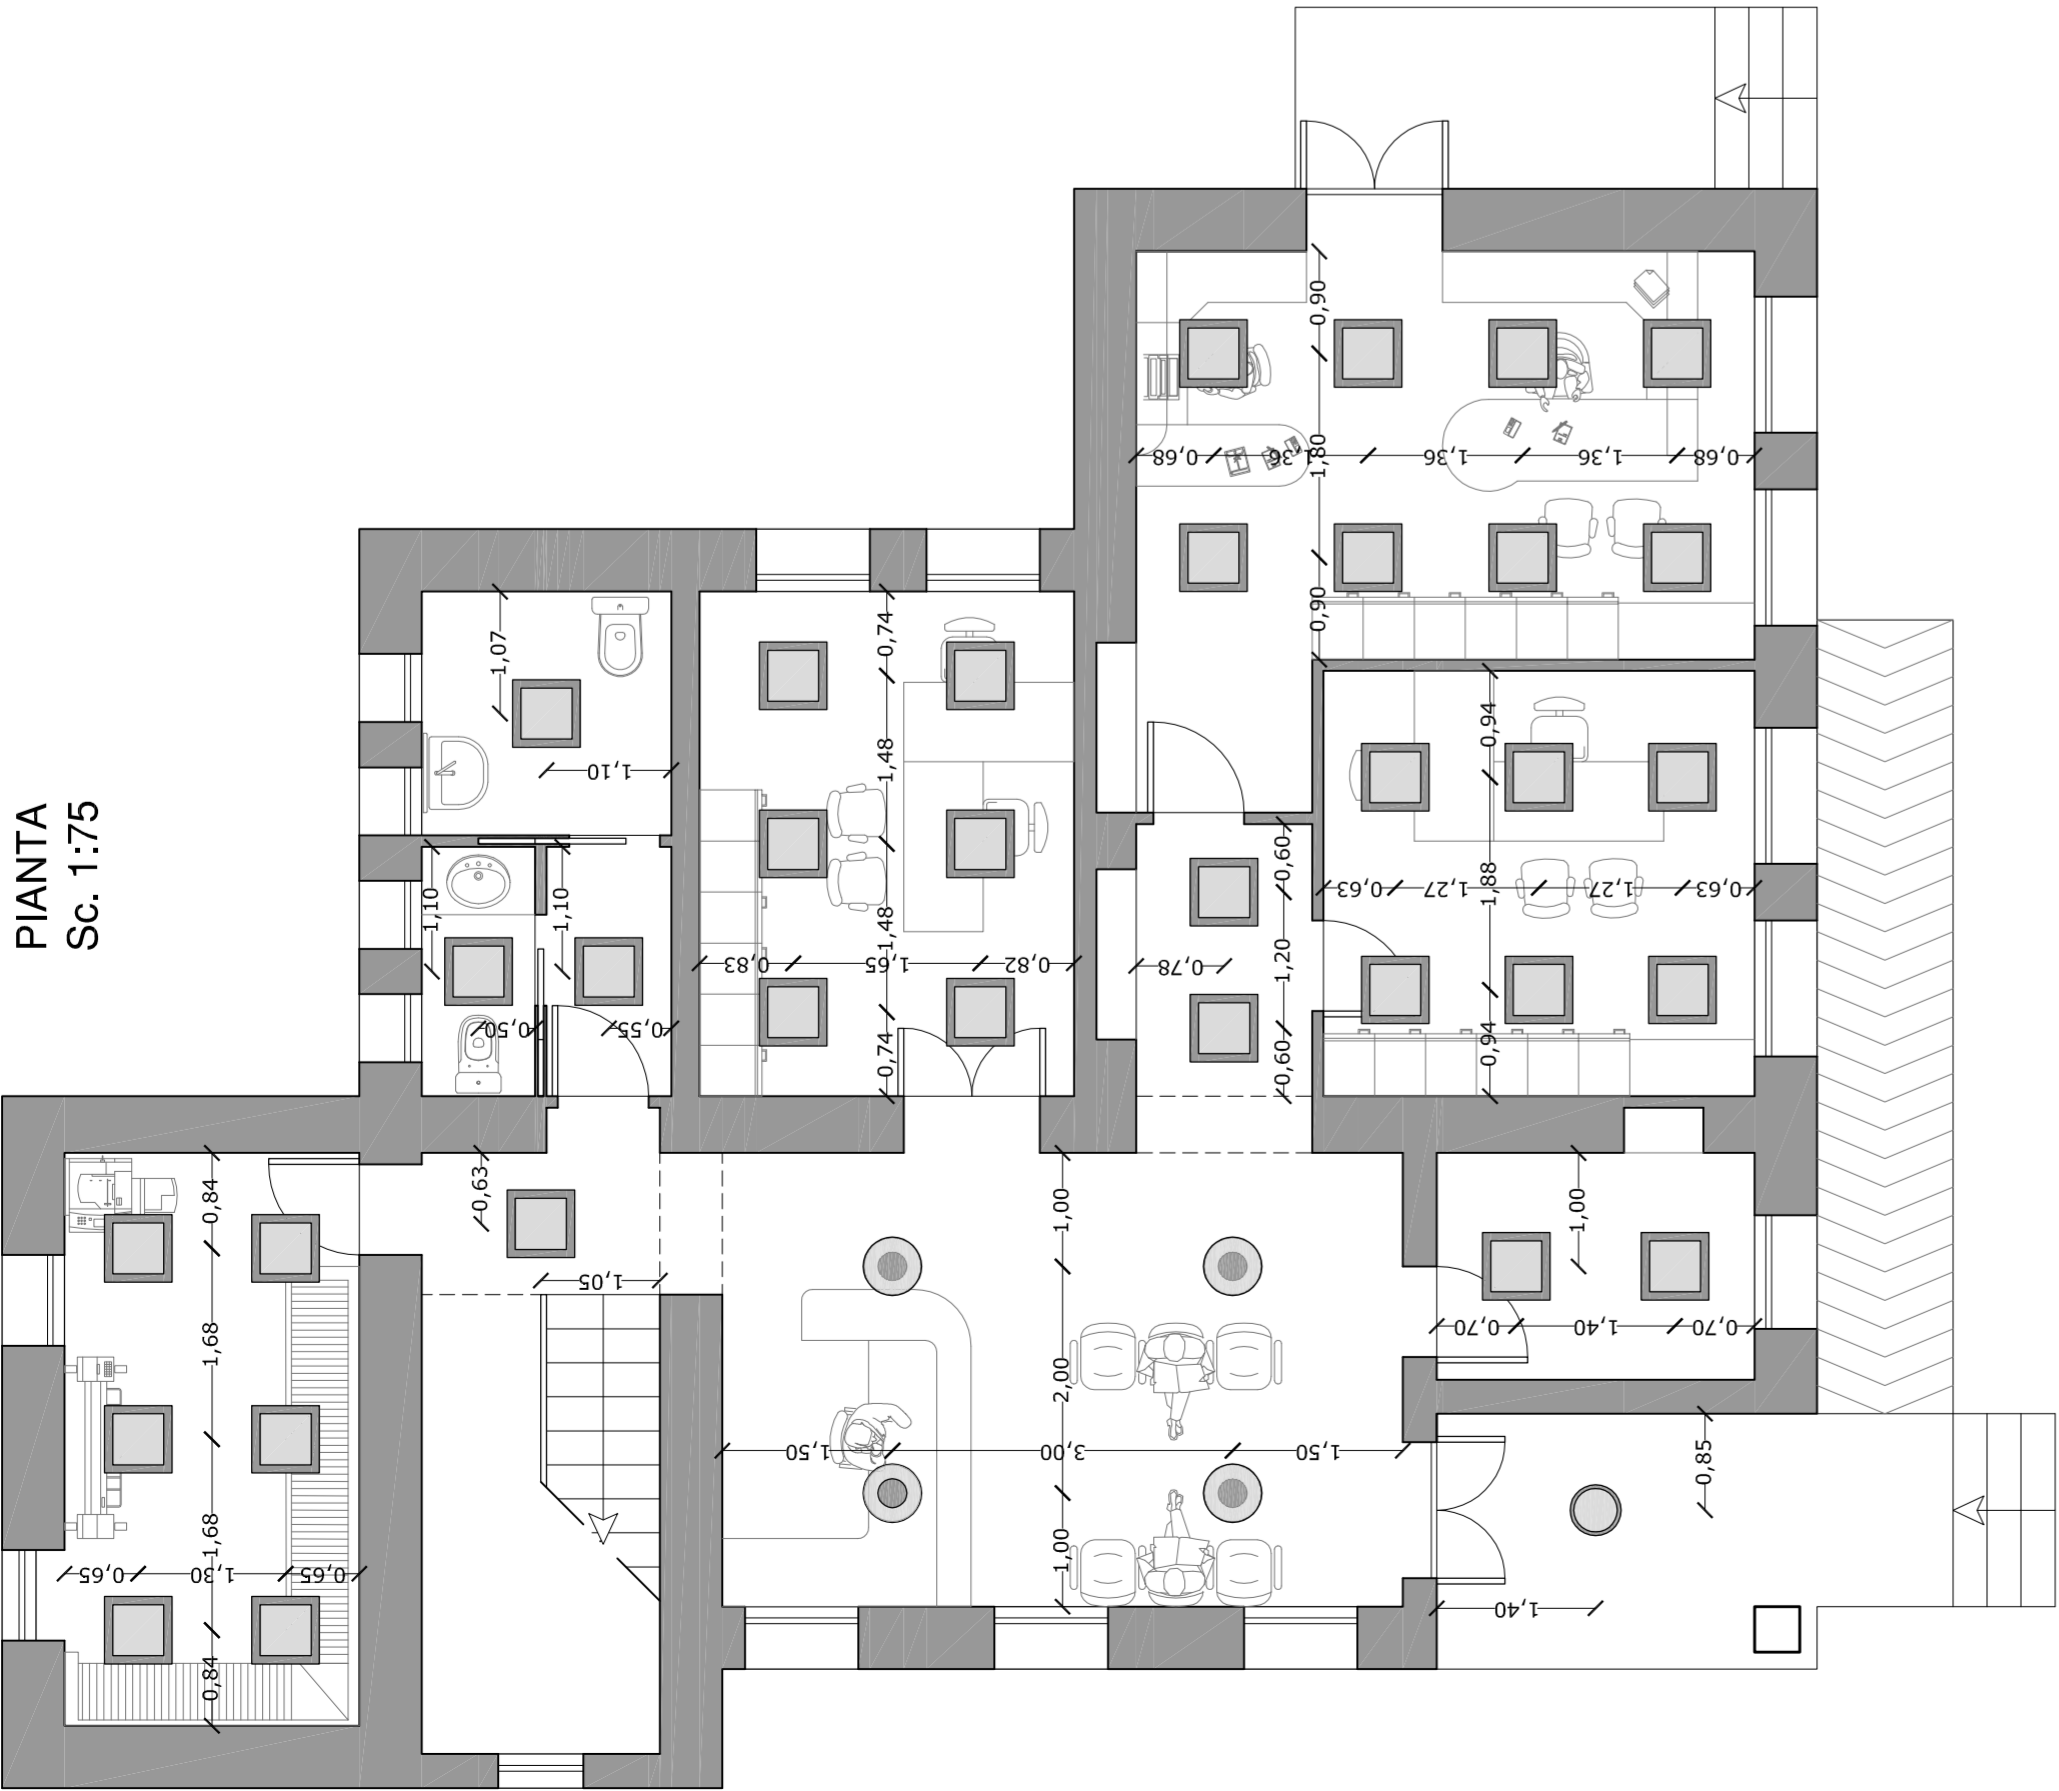


PIANO TERRA

PIANTA
Sc. 1:75

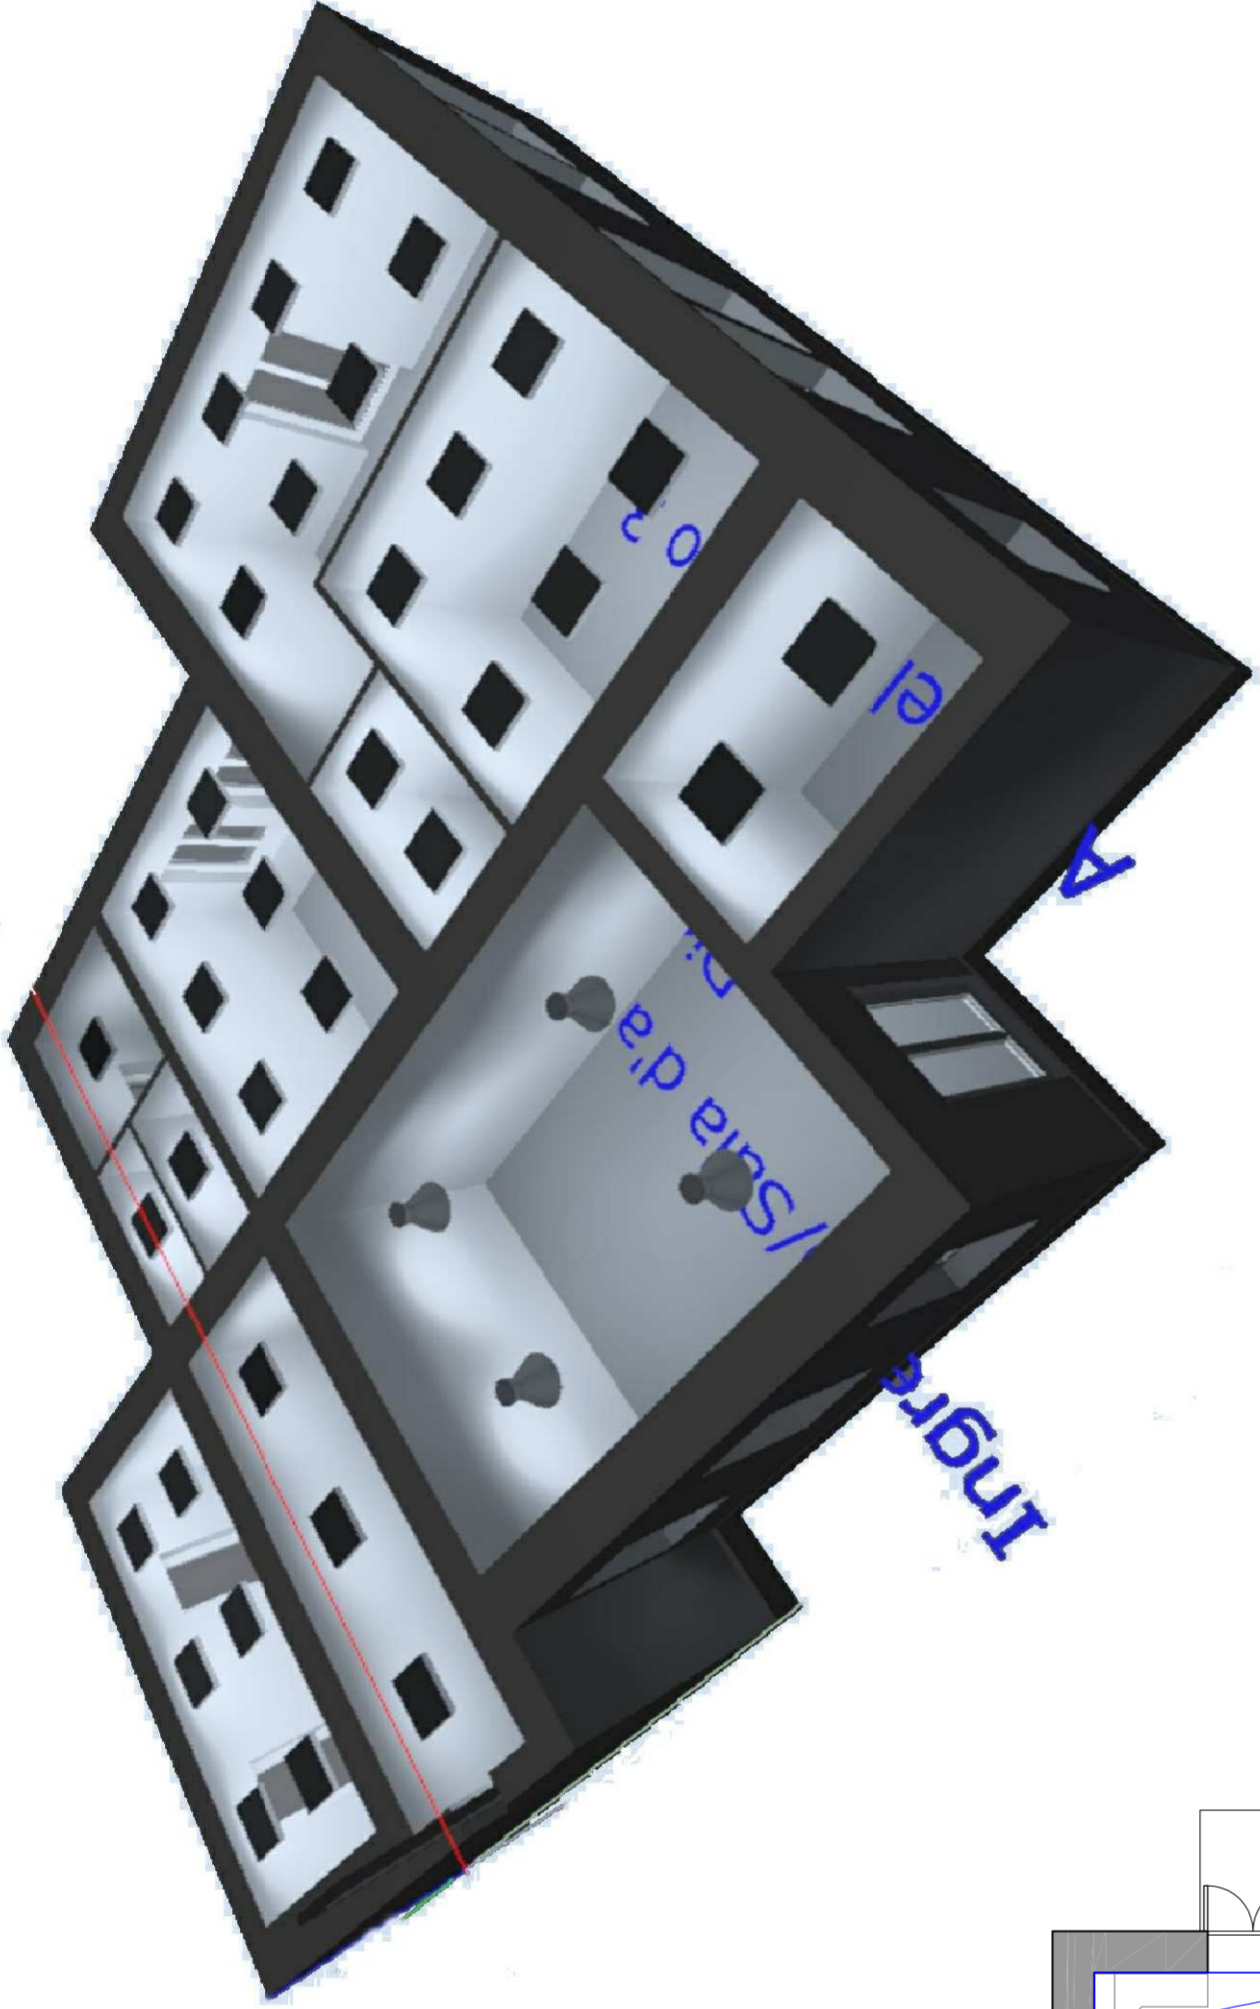


CURVE ISOLUX
Sc. 1:100

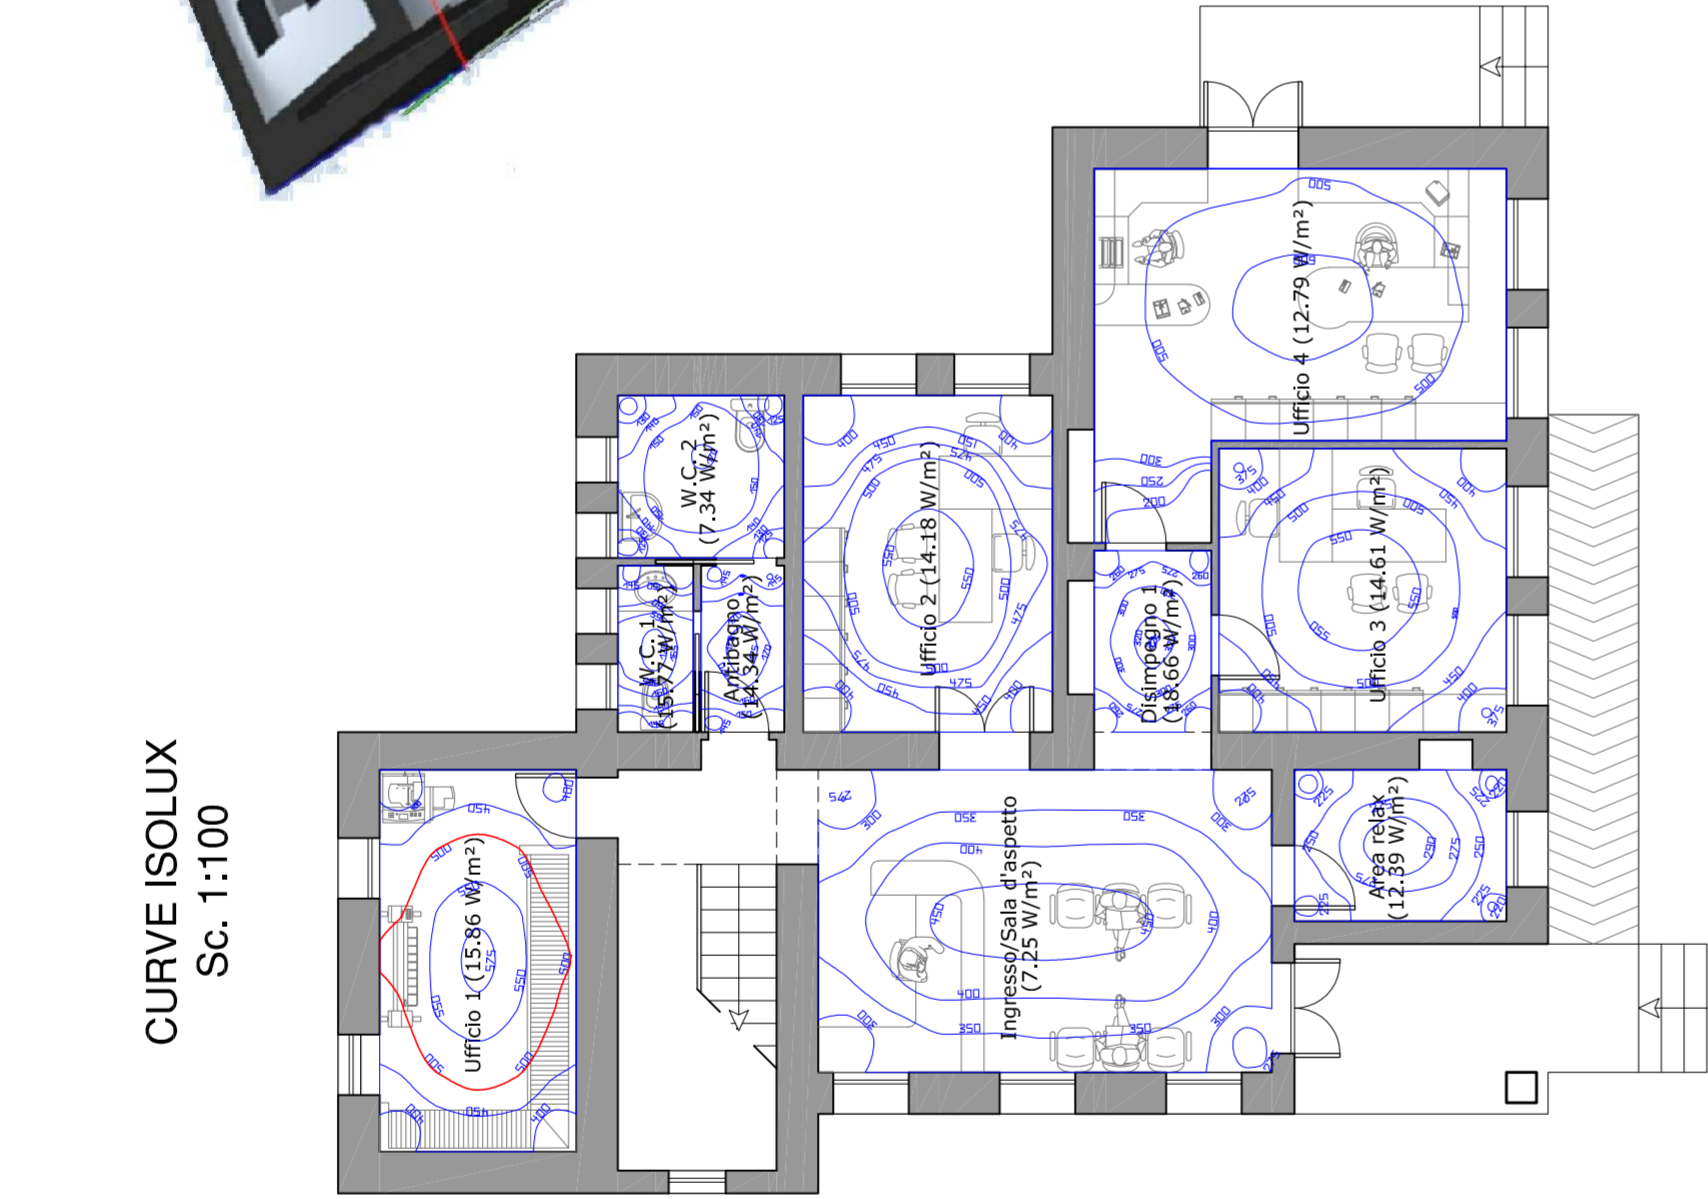


PRIMO PIANO


PIANTA
Sc. 1:75

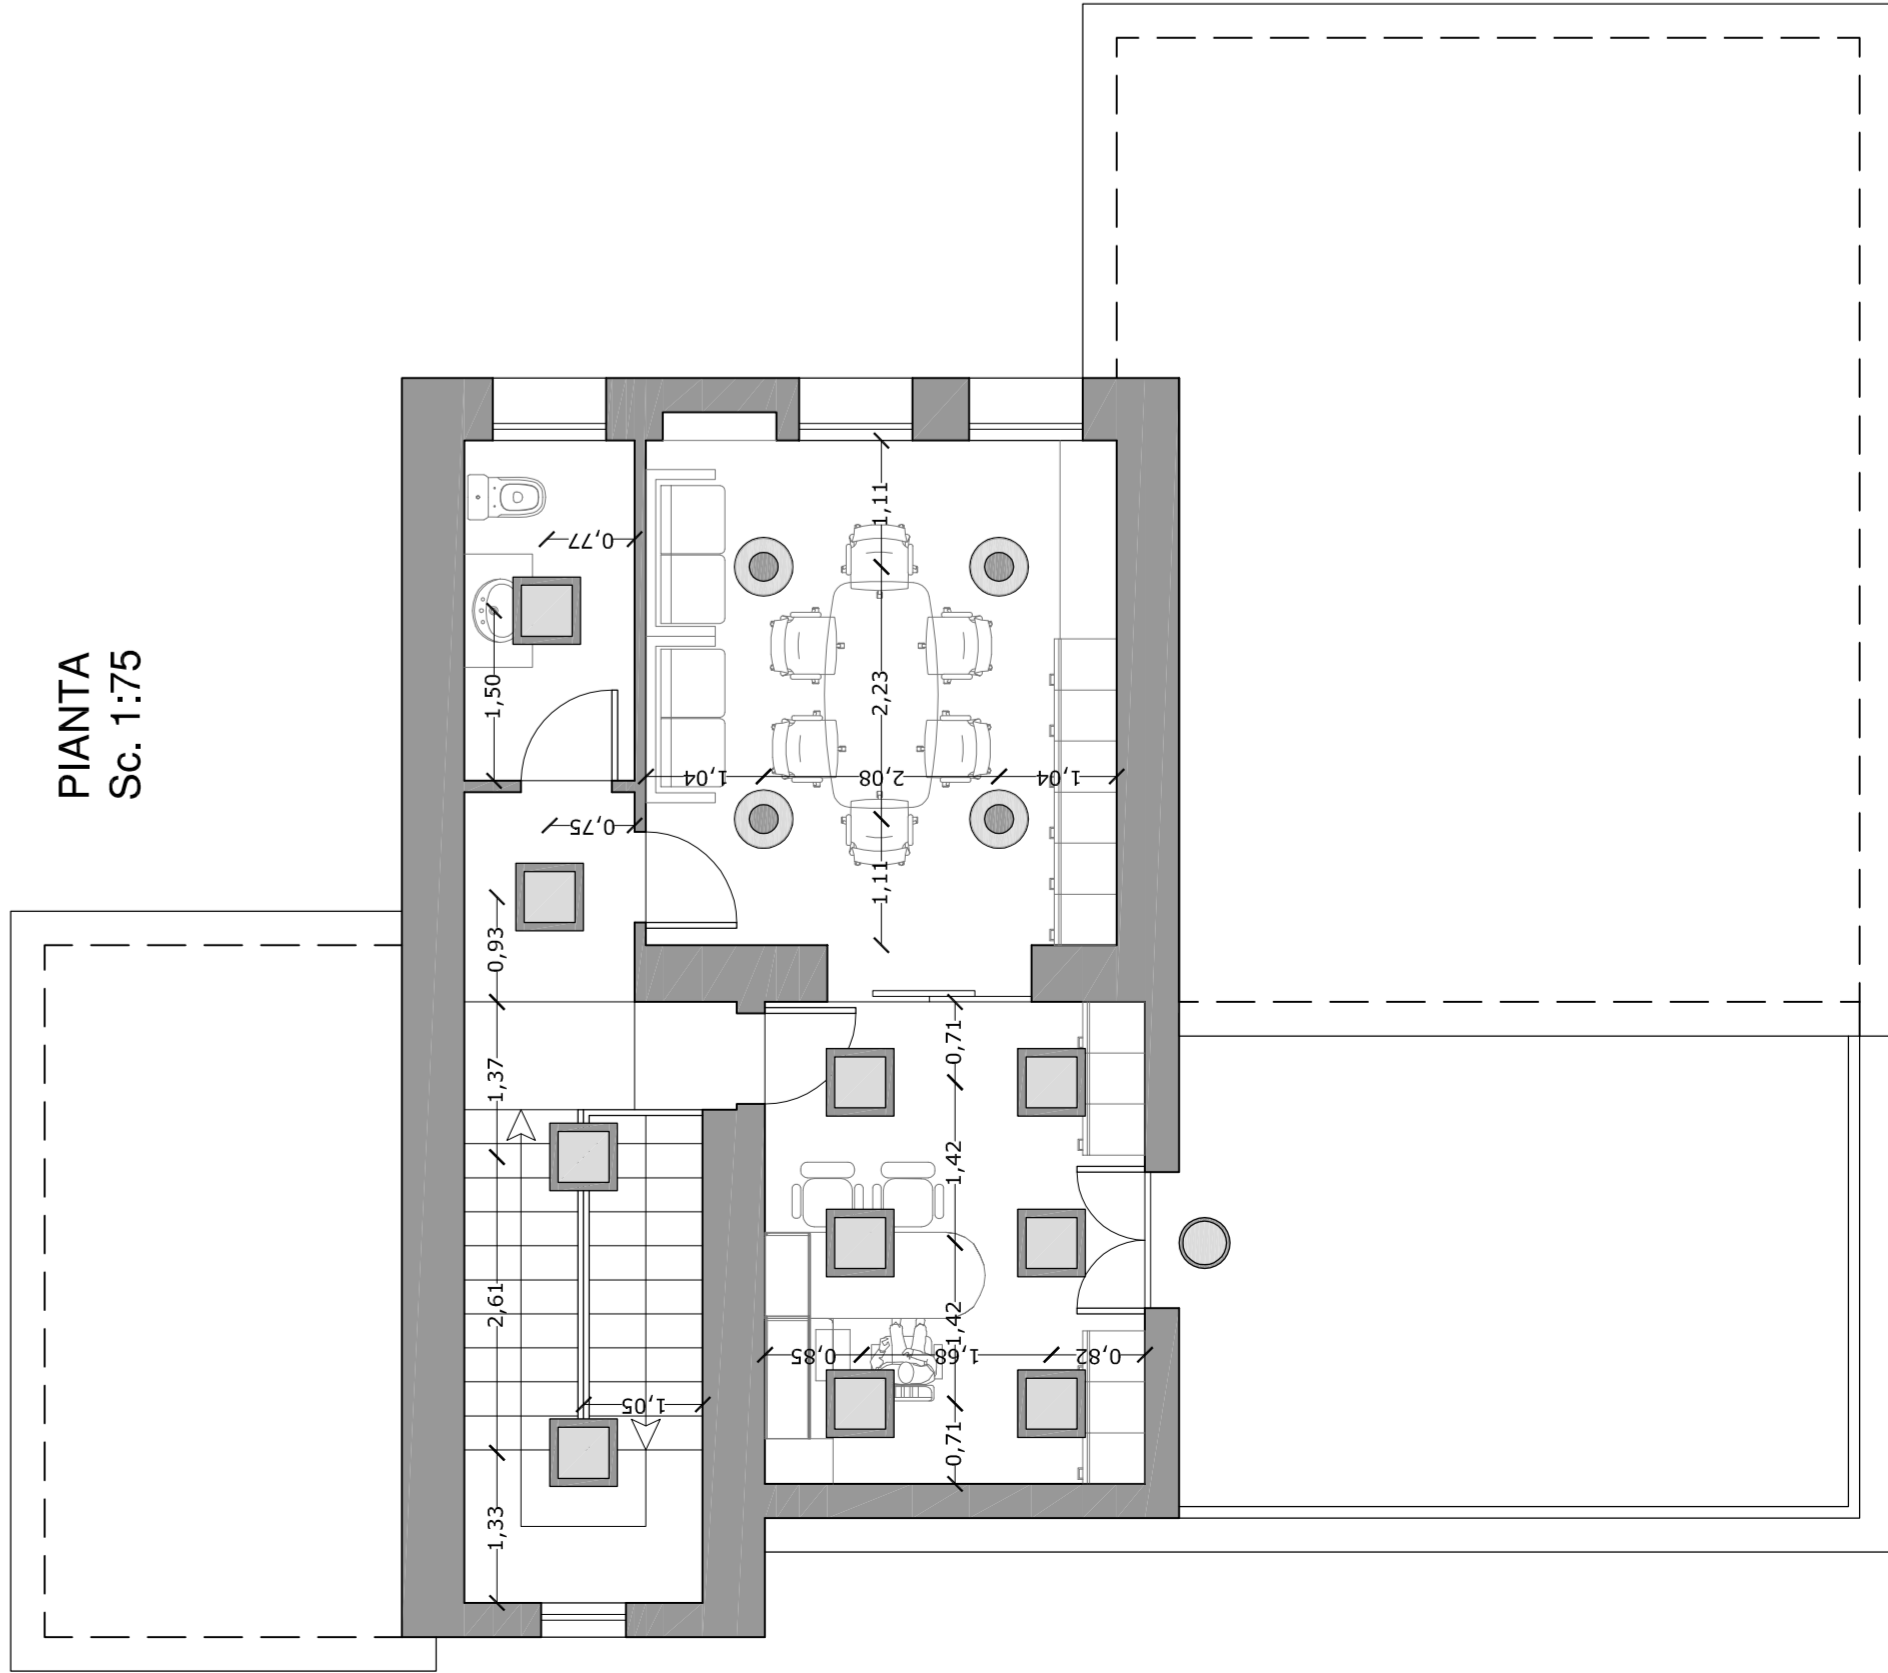


CURVE ISOLUX
Sc. 1:100

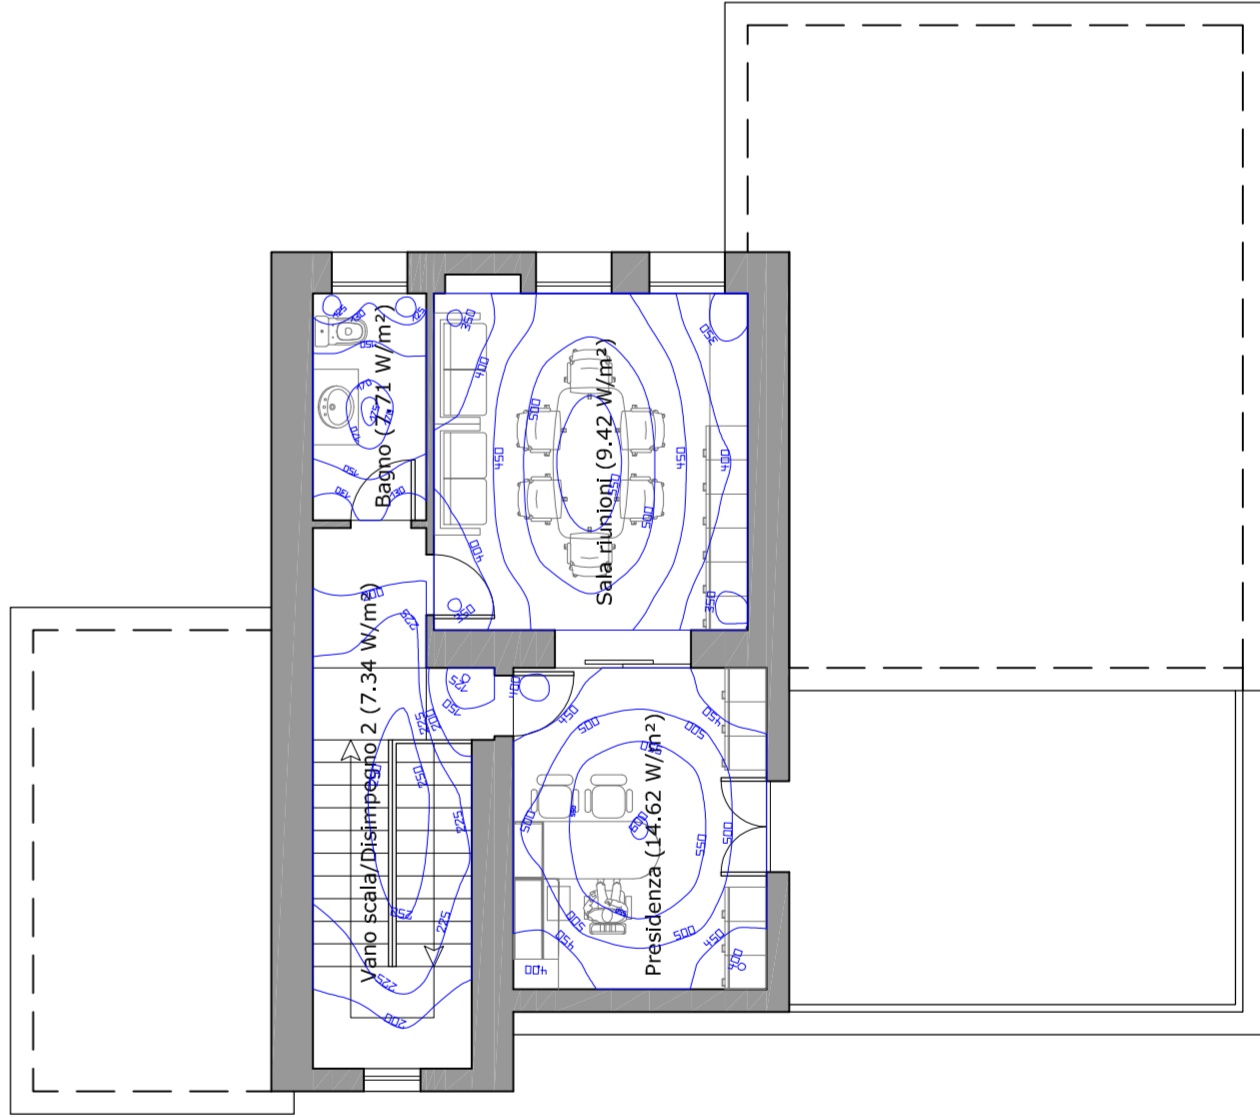


TIPOLOGIA DI LAMPADE
Sc. 1:10

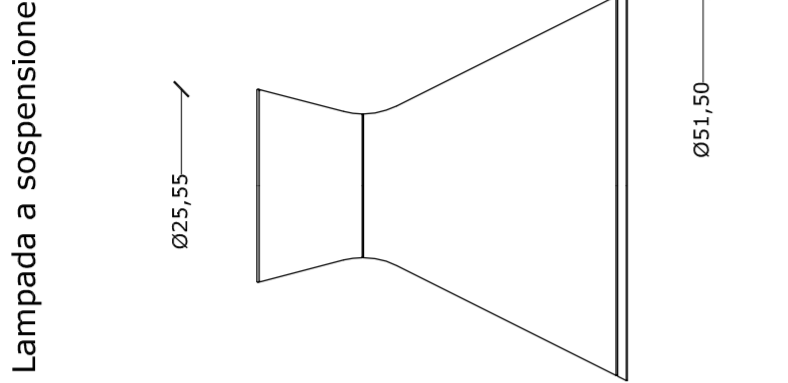

LED Panel

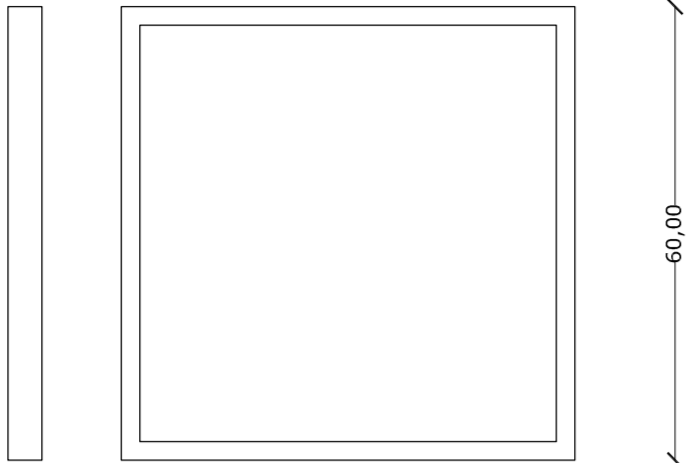

Globo a LED

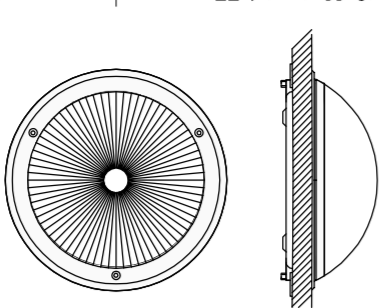

LISTA PEZZI LAMPADE

Articolo	Dotazione	Flusso luminoso	Fattore di diminuzione	Potenza allacciata
Lampada a sospensione Luce diretta LED	1xLux350-3167	4467 lm	0.80	43.5 W
LED Panel CRI 93	1xled_fm16030_90	3300 lm	0.80	34.7 W
Globo LED	1xcirc.led_741	1487 lm	0.80	14 W

UNIONE DEI COMUNI DELLA BASSA VALLE DEL TIRSO E GRIGHINE

ADEGUAMENTO DELLA NUOVA SEDE DELL' UNIONE DEI
COMUNI DELLA BASSA VALLE DEL TIRSO E GRIGHINE



Progetto definitivo-esecutivo

ELABORATI GRAFICI

PROGETTO:

IMPIANTO DI ILLUMINAZIONE

Allegato B

Tavola 3.3

IL PROGETTISTA
Ing. Salvatore Carta

Scala
1:100; 1:75

Data
Gennaio 2018

IL PRESIDENTE
Dott. Nicola Cherchi

IL RESPONSABILE DEL SERVIZIO
Giovanni Pes